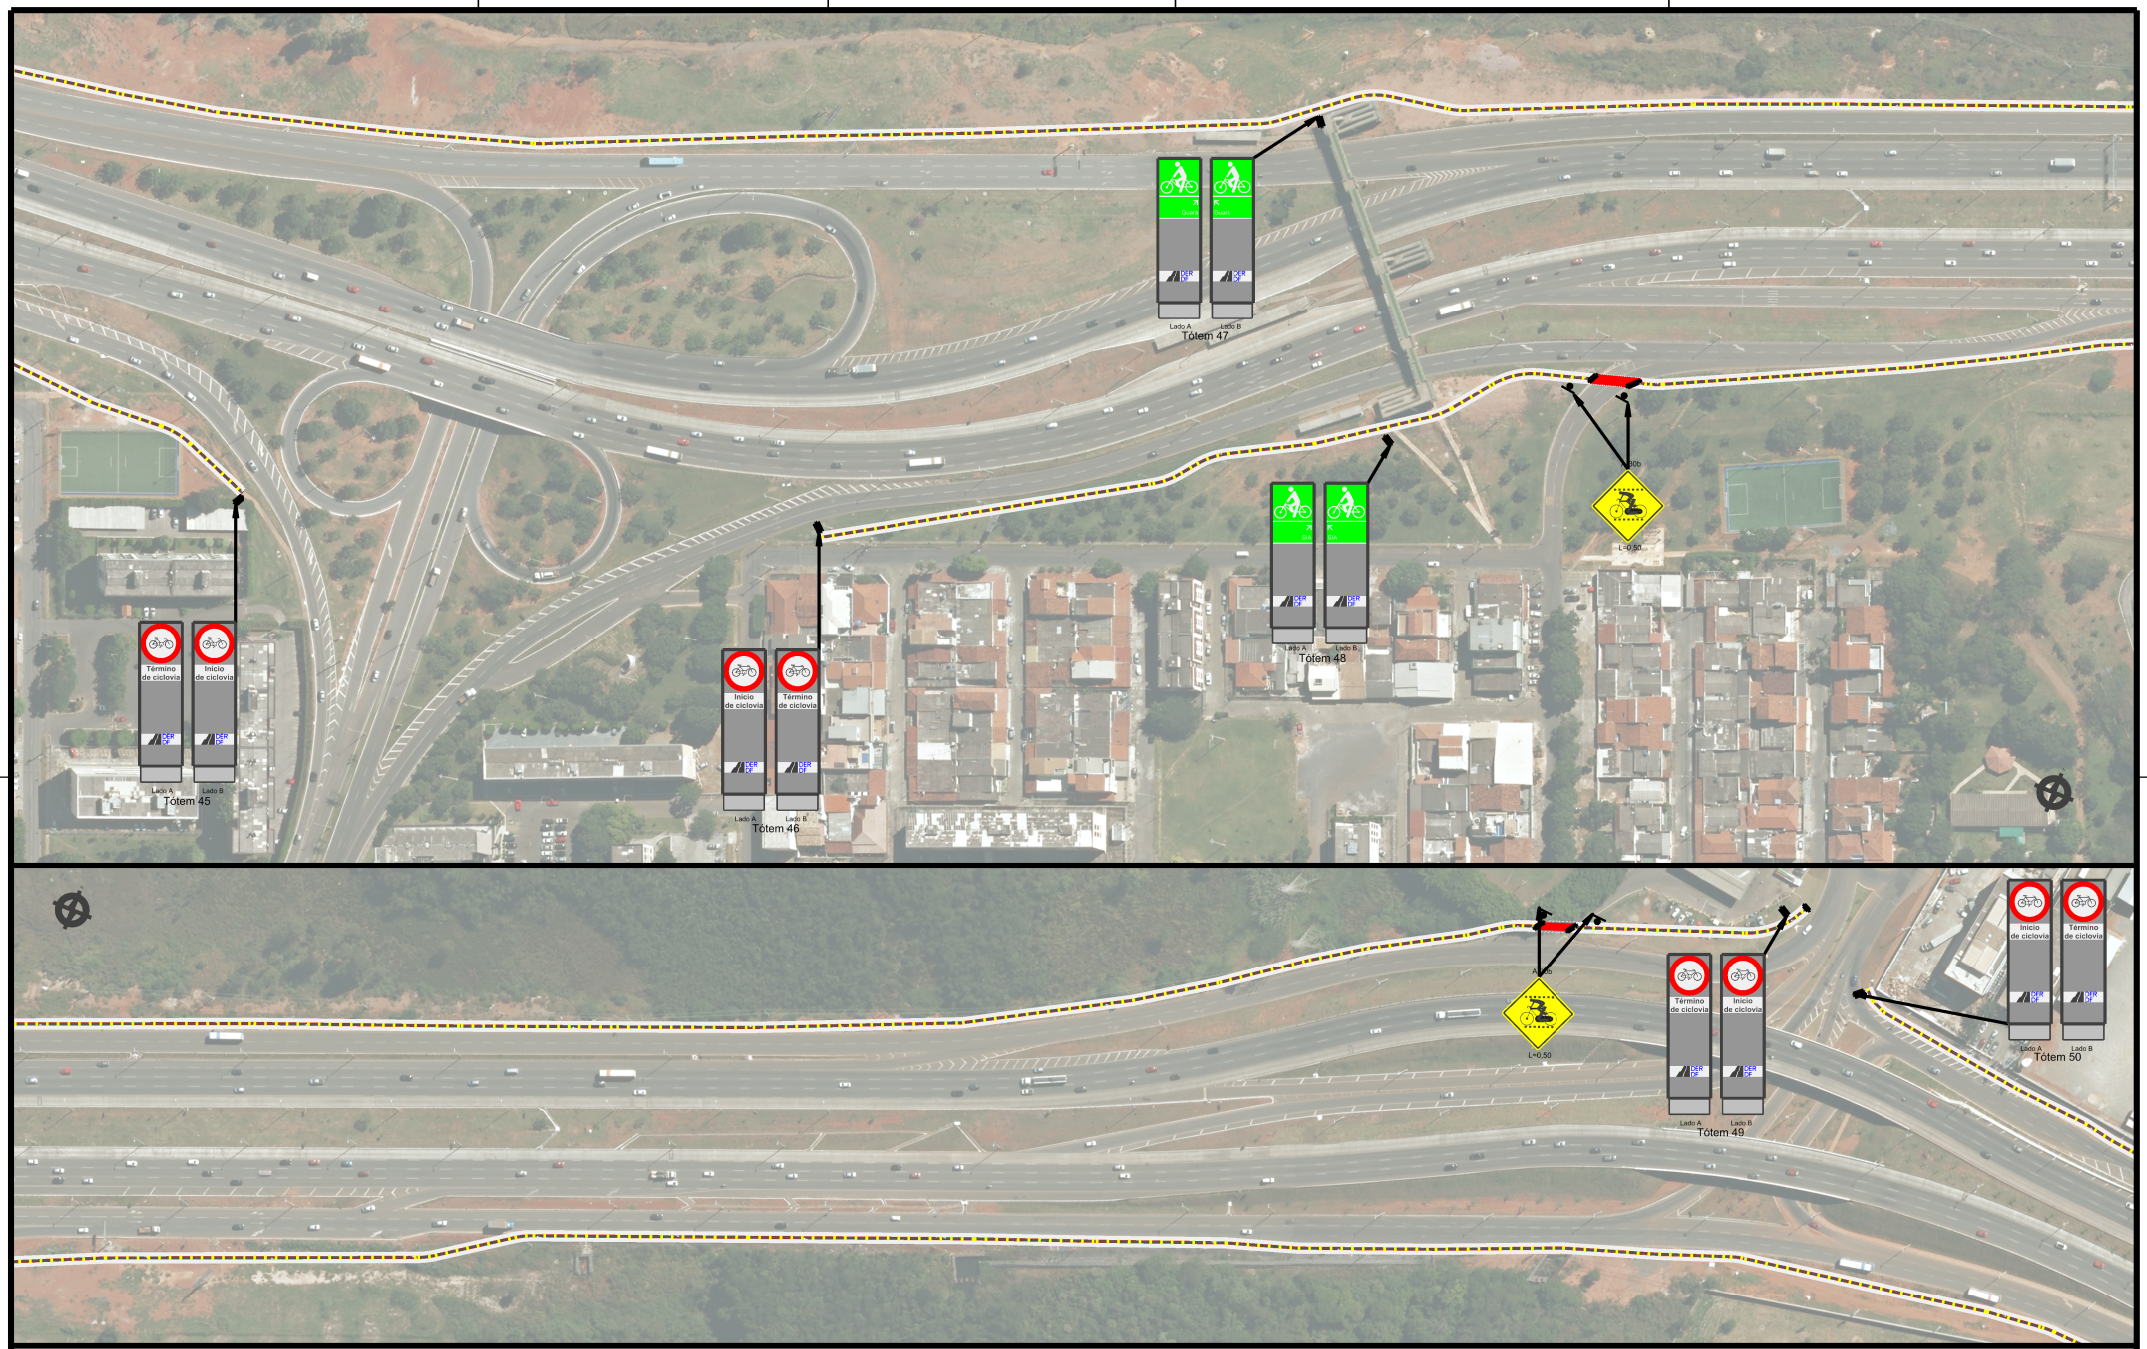

LEGENDA

- ACESSO A SER FECHADO COM MEIO FIO
- CICLOVIA A SER CONSTRUÍDA
- SINALIZAÇÃO DE PAVIMENTO A SER REDEFINIDO
- CALÇADA COMPARTILHADA COM CICLISTA A SER CONSTRUÍDA
- ÁREA A SER DEMOLIDA
- CALÇADA EXISTENTE
- PARADA DE ÔNIBUS EXISTENTE
- SEMÁFORO A SER LOCADO

Nº	REVISÕES	DATA	VISTO	DATA	APROVO
0	EMISSÃO				
		CONTRATADA		DER-DF	

GDF-SEMOB DEPARTAMENTO DE ESTRADAS DE RODAGEM DO DISTRITO FEDERAL

DER DF

TÍTULO/ESPECIFICAÇÃO DO DOCUMENTO
DF-085 (EPTG)
IMPLANTAÇÃO DE CICLOVIA
PLANTA

ETAPA/FASE: BÁSICO	LOCAL: DF-085 (EPTG)	PROJETO: NPRAG	
ESCALA: 1:1.000	TRECHO/SUBTRECHO: DF-001 - DF-003	CÁLCULO: GEPRO	
FOLHA: 07/12	ESPECIALIDADE/DISCIPLINA: PROJETO DE SINALIZAÇÃO	DESENHO: LÍVIA	
REVISÃO: 0	CÓDIGO: DE_CL_DF085-001003_B-SI_003	DATA: MAIO/2016	